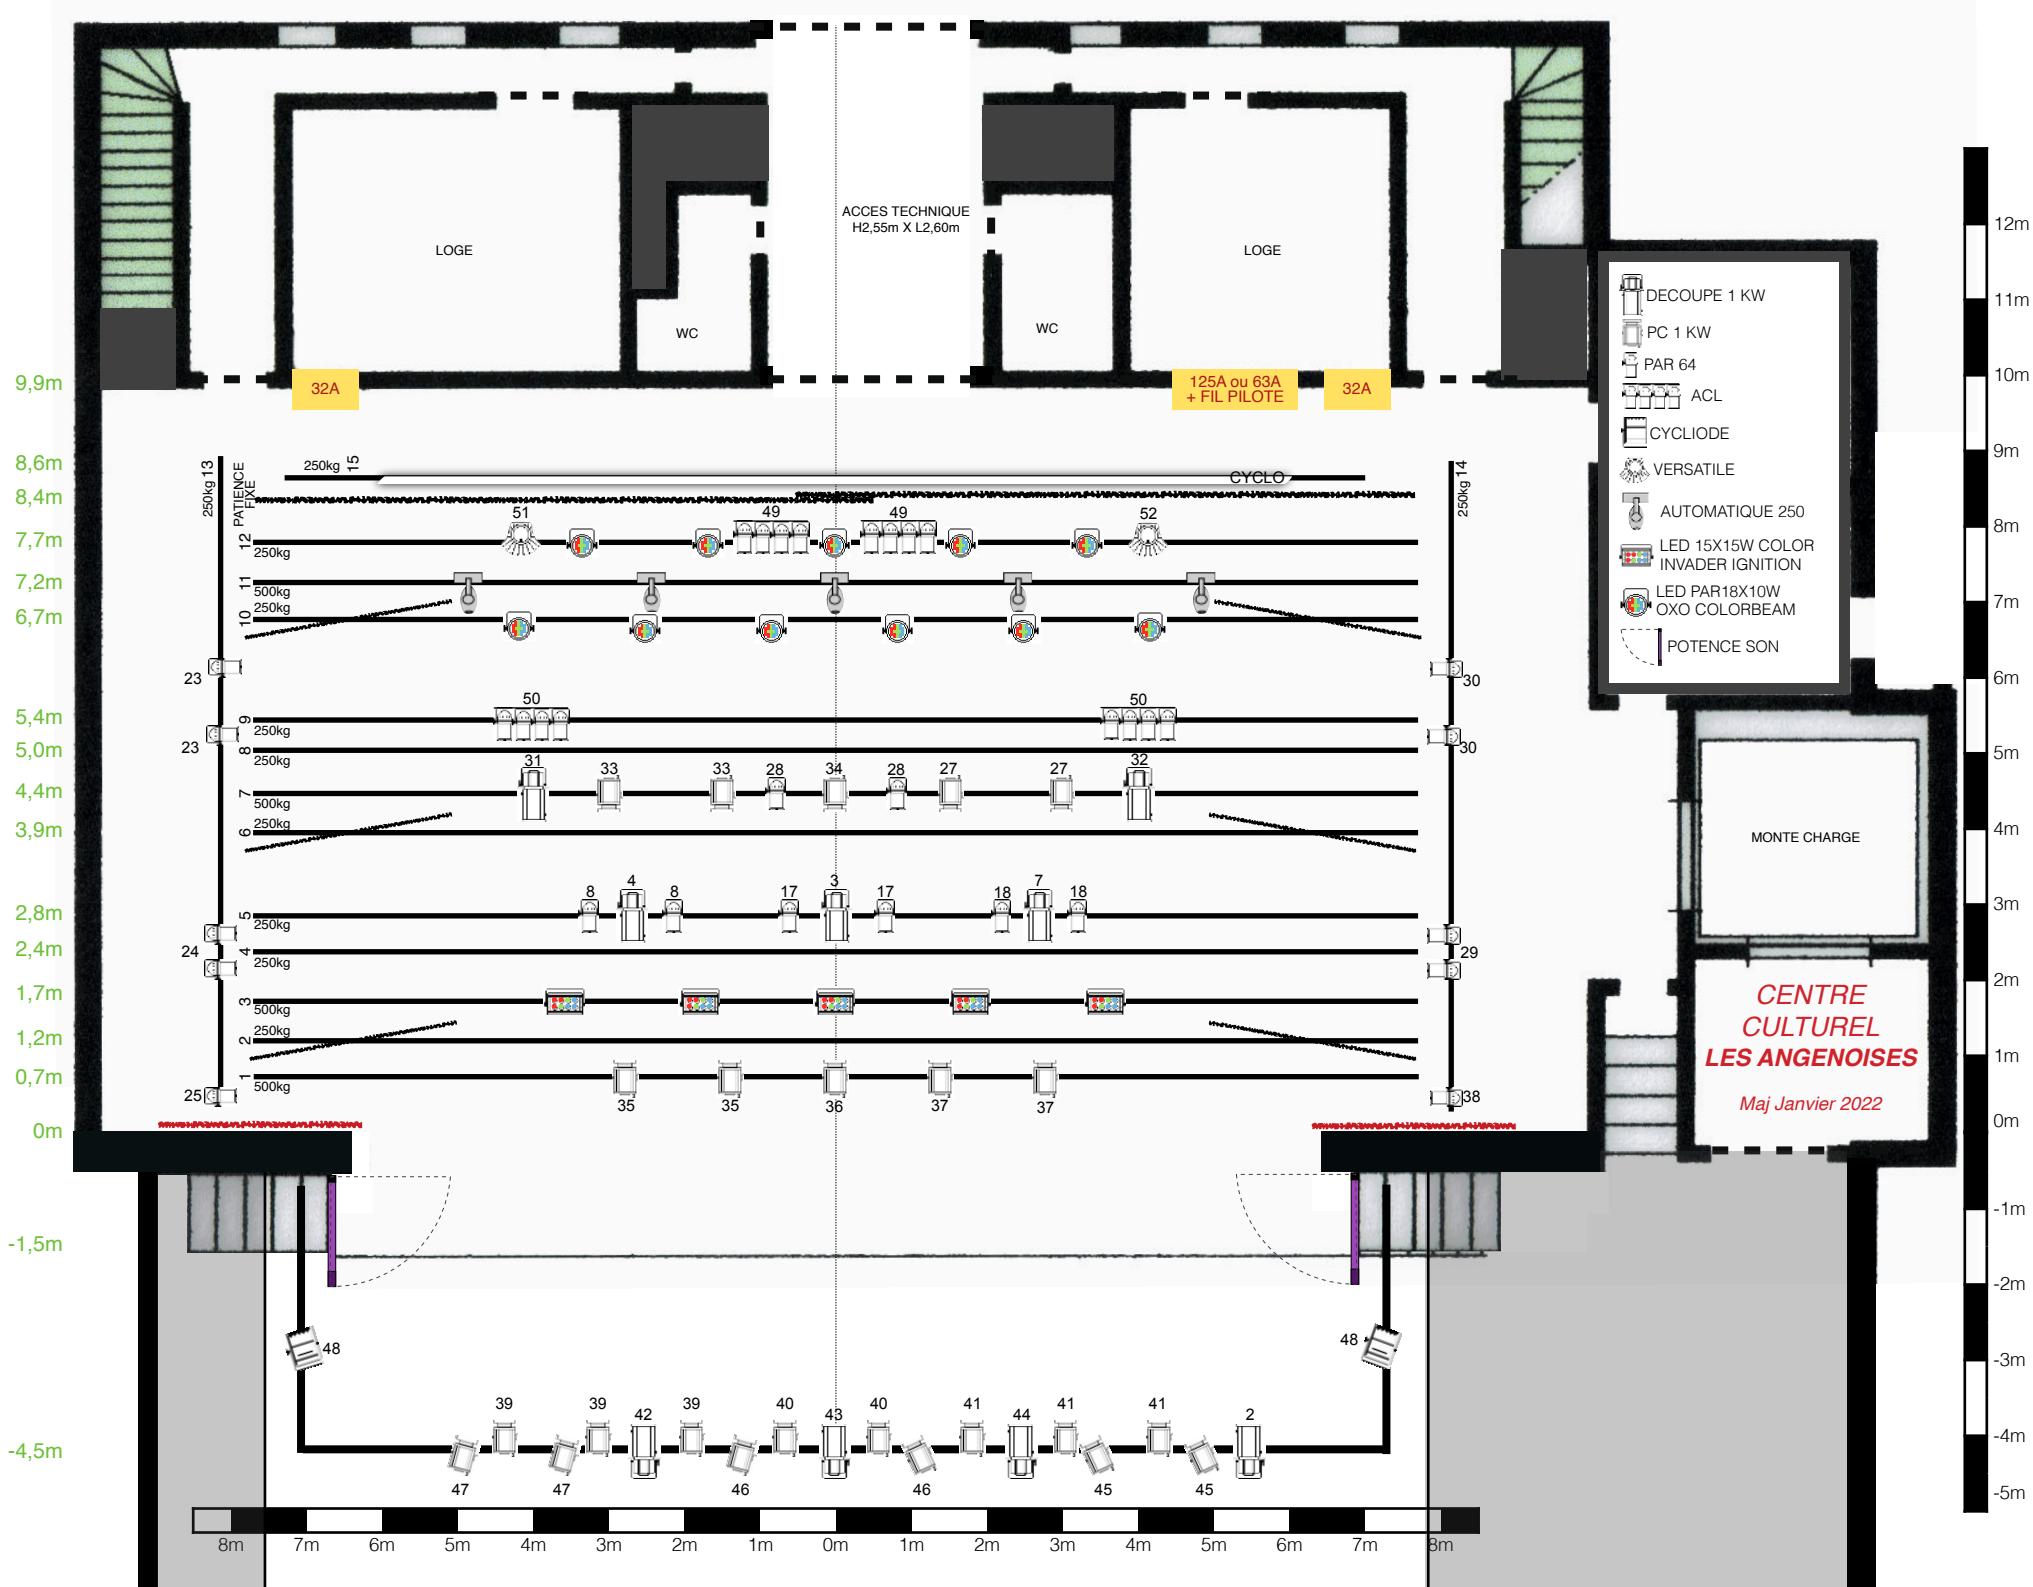
LOGE
WC
ACCES TECHNIQUE
H2,55m X L2,60m
LOGE
WC
32A
125A ou 63A
+ FIL PILOTE
32A
DECOUPE 1 KW
PC 1 KW
PAR 64
ACL
CYCLIODE
VERSATILE
AUTOMATIQUE 250
LED 15X15W COLOR
INVADER IGNITION
LED PAR18X10W
OXO COLORBEAM
POTENCE SON
MONTE CHARGE
CENTRE
CULTUREL
LES ANGENOISES
Maj Janvier 2022
CYCLO
PATIENCE
FIXE
250kg 13
250kg 14
250kg 15
9,9m
8,6m
8,4m
7,7m
7,2m
6,7m
5,4m
5,0m
4,4m
3,9m
2,8m
2,4m
1,7m
1,2m
0,7m
0m
-1,5m
-4,5m
12m
11m
10m
9m
8m
7m
6m
5m
4m
3m
2m
1m
0m
-1m
-2m
-3m
-4m
-5m
8m
7m
6m
5m
4m
3m
2m
1m
0m
1m
2m
3m
4m
5m
6m
7m
8m